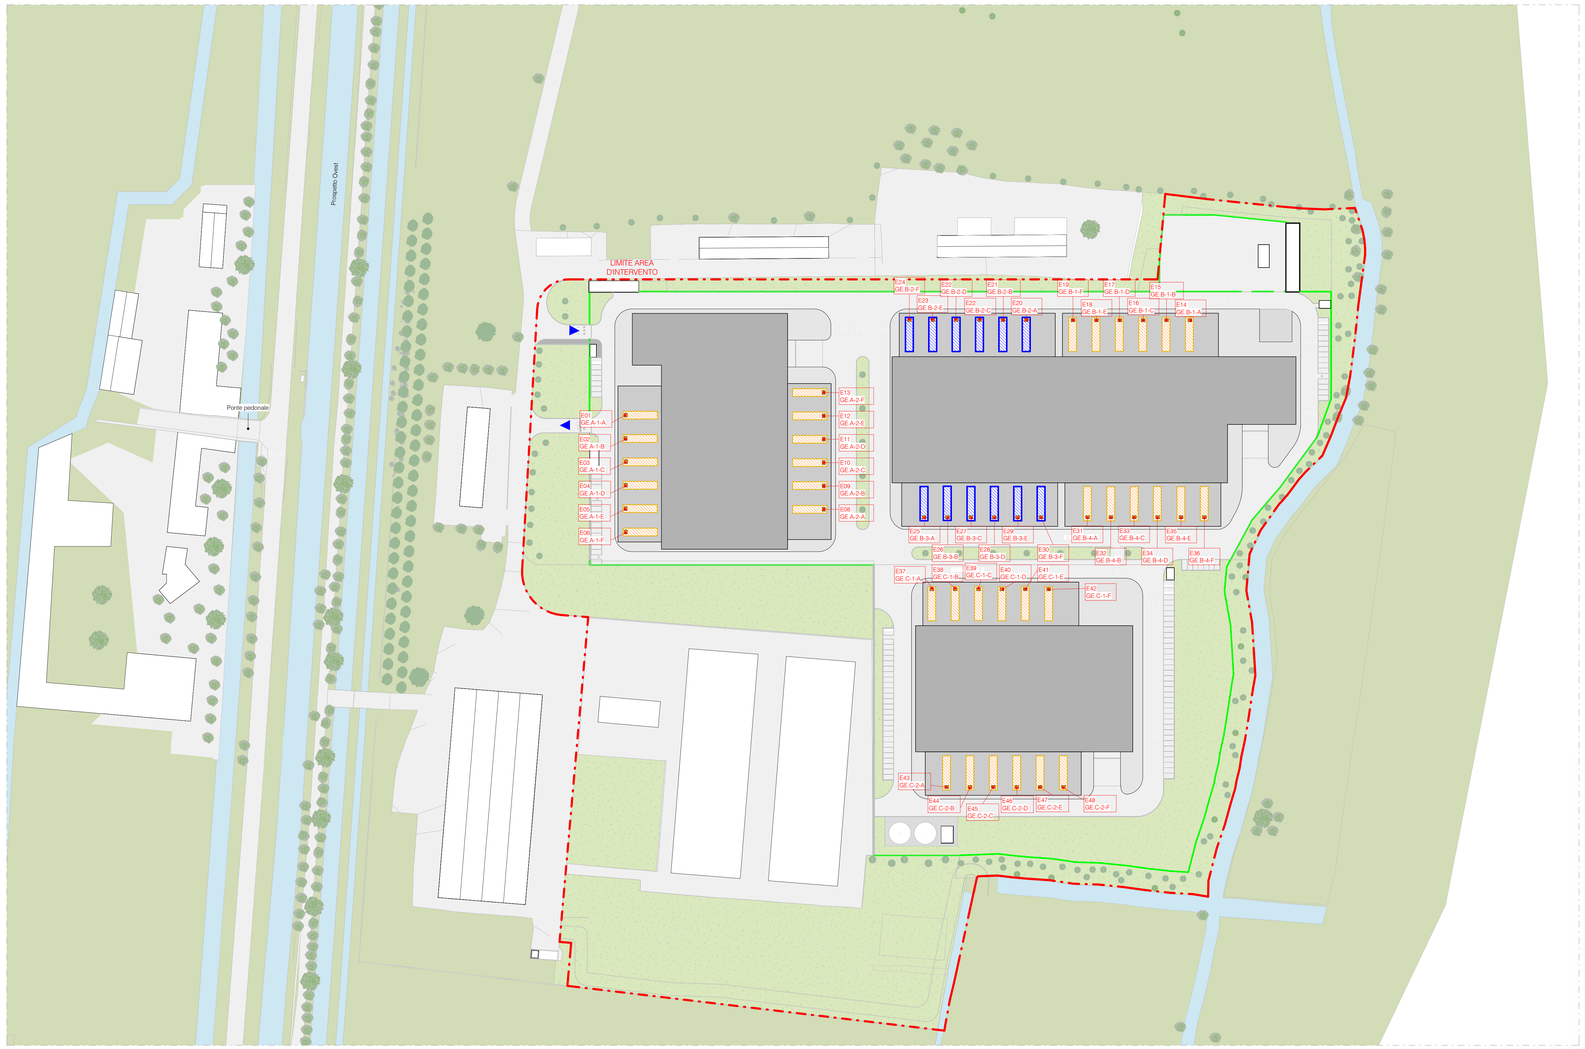

Stato di Progetto - Mappatura dei punti di emissione

1 : 1000

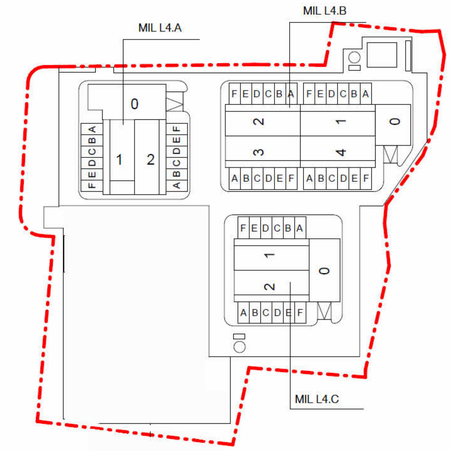

LEGENDA

GENERATORI NON ANCORA INSTALLATI

GENERATORI INSTALLATI

Punti emissivi	Generatori	Potenza [kWt]	Combustibile
E1	GE.A-1-A	5.051,87	Gasolio
E2	GE.A-1-B	5.051,87	Gasolio
E3	GE.A-1-C	5.051,87	Gasolio
E4	GE.A-1-D	5.051,87	Gasolio
E5	GE.A-1-E	5.051,87	Gasolio
E6	GE.A-1-F	5.051,87	Gasolio
E7	GE.A-2-A	5.051,87	Gasolio
E8	GE.A-2-B	5.051,87	Gasolio
E9	GE.A-2-C	5.051,87	Gasolio
E10	GE.A-2-D	5.051,87	Gasolio
E11	GE.A-2-E	5.051,87	Gasolio
E12	GE.A-2-F	5.051,87	Gasolio
E13	GE.B-1-A	5.051,87	Gasolio
E14	GE.B-1-B	5.051,87	Gasolio
E15	GE.B-1-C	5.051,87	Gasolio
E16	GE.B-1-D	5.051,87	Gasolio
E17	GE.B-1-E	5.051,87	Gasolio
E18	GE.B-1-F	5.051,87	Gasolio
E19	GE.B-2-A	5.051,87	Gasolio
E20	GE.B-2-B	5.051,87	Gasolio
E21	GE.B-2-C	5.051,87	Gasolio
E22	GE.B-2-D	5.051,87	Gasolio
E23	GE.B-2-E	5.051,87	Gasolio
E24	GE.B-2-F	5.051,87	Gasolio
E25	GE.B-3-A	5.051,87	Gasolio
E26	GE.B-3-B	5.051,87	Gasolio
E27	GE.B-3-C	5.051,87	Gasolio
E28	GE.B-3-D	5.051,87	Gasolio
E29	GE.B-3-E	5.051,87	Gasolio
E30	GE.B-3-F	5.051,87	Gasolio
E31	GE.B-4-A	5.051,87	Gasolio
E32	GE.B-4-B	5.051,87	Gasolio
E33	GE.B-4-C	5.051,87	Gasolio
E34	GE.B-4-D	5.051,87	Gasolio
E35	GE.B-4-E	5.051,87	Gasolio
E36	GE.B-4-F	5.051,87	Gasolio
E37	GE.C-1-A	5.051,87	Gasolio
E38	GE.C-1-B	5.051,87	Gasolio
E39	GE.C-1-C	5.051,87	Gasolio
E40	GE.C-1-D	5.051,87	Gasolio
E41	GE.C-1-E	5.051,87	Gasolio
E42	GE.C-1-F	5.051,87	Gasolio
E43	GE.C-2-A	5.051,87	Gasolio
E44	GE.C-2-B	5.051,87	Gasolio
E45	GE.C-2-C	5.051,87	Gasolio
E46	GE.C-2-D	5.051,87	Gasolio
E47	GE.C-2-E	5.051,87	Gasolio
E48	GE.C-2-F	5.051,87	Gasolio
TOTALE		**242.489,76**	

IL RICHIEDENTE | IL PROGETTISTA

REV	DATA / DATE	DESCRIZIONE / DESCRIPTION

PROGETTISTA:

L22 è una divisione di Lombardi22 S.p.A.
Via Elia Lombardini 22
T. + 39 02 36 59 62 00
info@l22.it

20143 Milano, Italia
F. + 39 02 83 20 13 97
www.l22.it

Capitale sociale Euro 100 000 i.v.
C.F./P.IVA: 05505600964 R.E.A. 1827099

Sistema di gestione qualità conforme alla UNI EN ISO 9001:2008 - Certificato Nr. 50 100 8219 cla TUV Italia

STRUTTURE:

Ing. Arturo Donado
S.P.S. S.r.l.
Via M. Gioia, 64 - 20125 Milano, Italia
www.spsstl-mi.it
segreteria@spsstl-mi.it
T. 0269694887

COMMITTENTE / CLIENT:
INFRASTRUCTURE ITALIA LAND 4 C S.r.l.
Via del Bosco Rinnovato, 6 Palazzo U4 20090 Assago (MI)

PROGETTO / PROJECT:
MIL L4
Alzaia Naviglio Pavese snc, Vellezzo Bellini (PV)

PROGETTISTA / DESIGNER:
L22 - Marco Amosso - Iscritto all'Ordine degli Architetti di Torino n°4157
mail: ufficio.tecnico@l22.it - pec: ufficio.tecnico@pec.lombardini22.it indirizzo: Via Elia Lombardini 22, 20143 Milano

OGGETTO / OBJECT:
Istanza di valutazione di impatto ambientale

TITOLO / DESCRIPTION:
STATO DI PROGETTO
Planimetria Generale
Individuazione delle fonti di emissione

DISEGNATO DA: DRAWN BY:	CONTROLLATO DA: CHECKED BY:	DATA/ DATE:	SCALA / SCALE:	DATA REV.:
GF	PCU	19/03/2025	1:1000/1:500	

FORMAT:	NOME FILE / FILE NAME:	COMMESSA / JOB:	TAVOLA / DRAWING:	REV.:
A0	3604_L22_AC_002	3604	AC_002	

© Lombardini22 S.p.A. ES DT (rev.-) (L 663/41 Art.2578)